




ALZ 1. ALZADO GENERAL OESTE

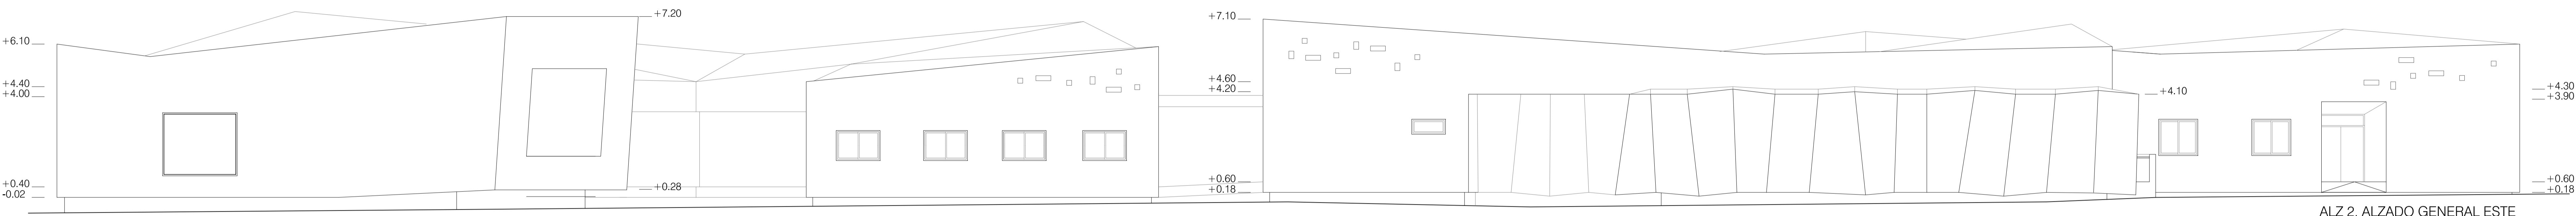


ALZ 2. ALZADO GENERAL ESTE  
Alz. 4

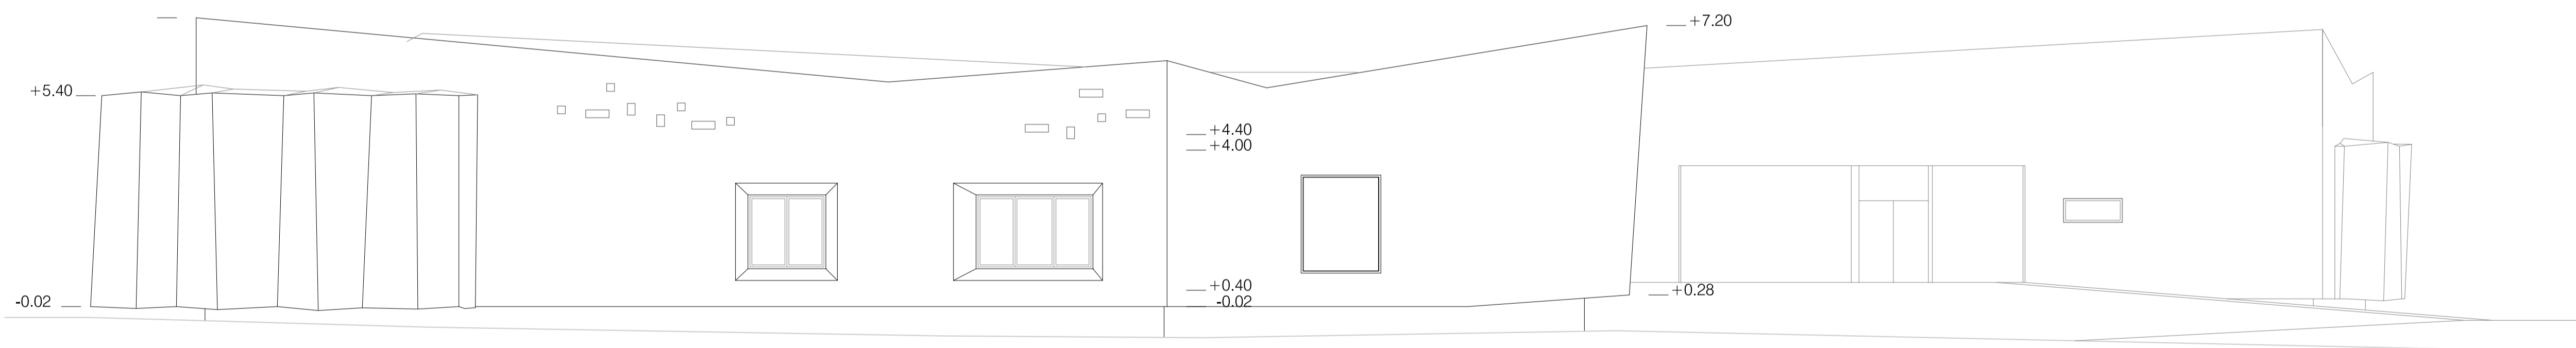

ALZ 3. ALZADO GENERAL SUR

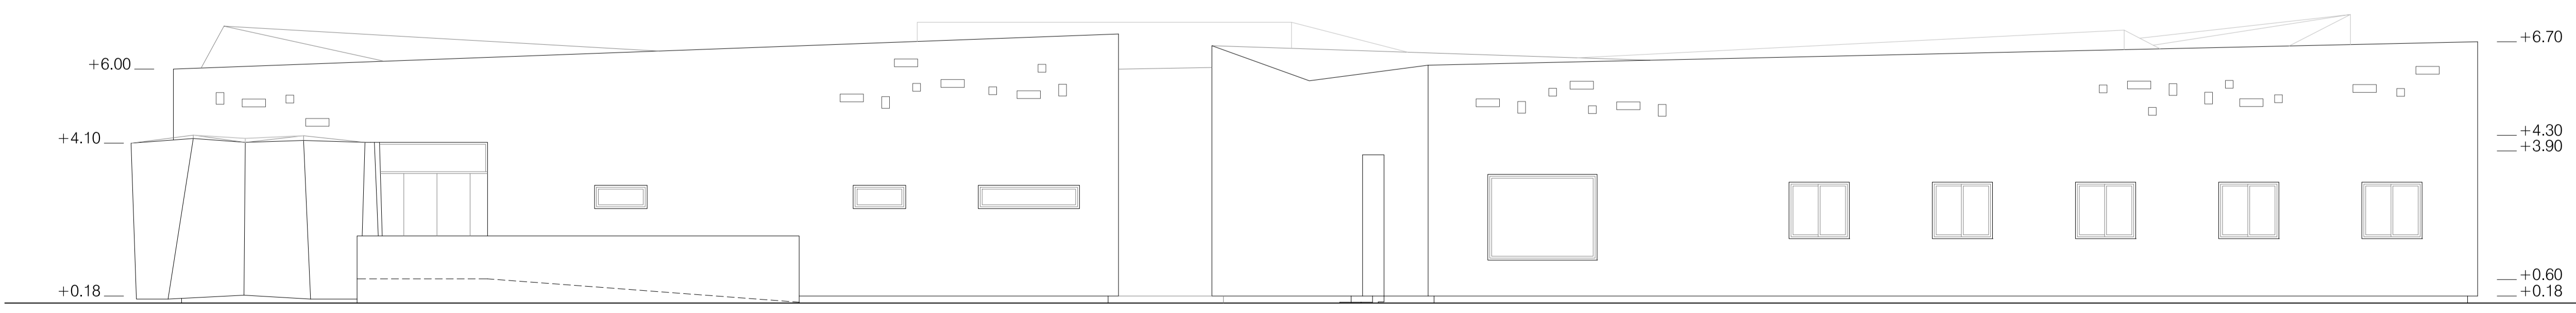


ALZ 4. ALZADO GENERAL NORTE

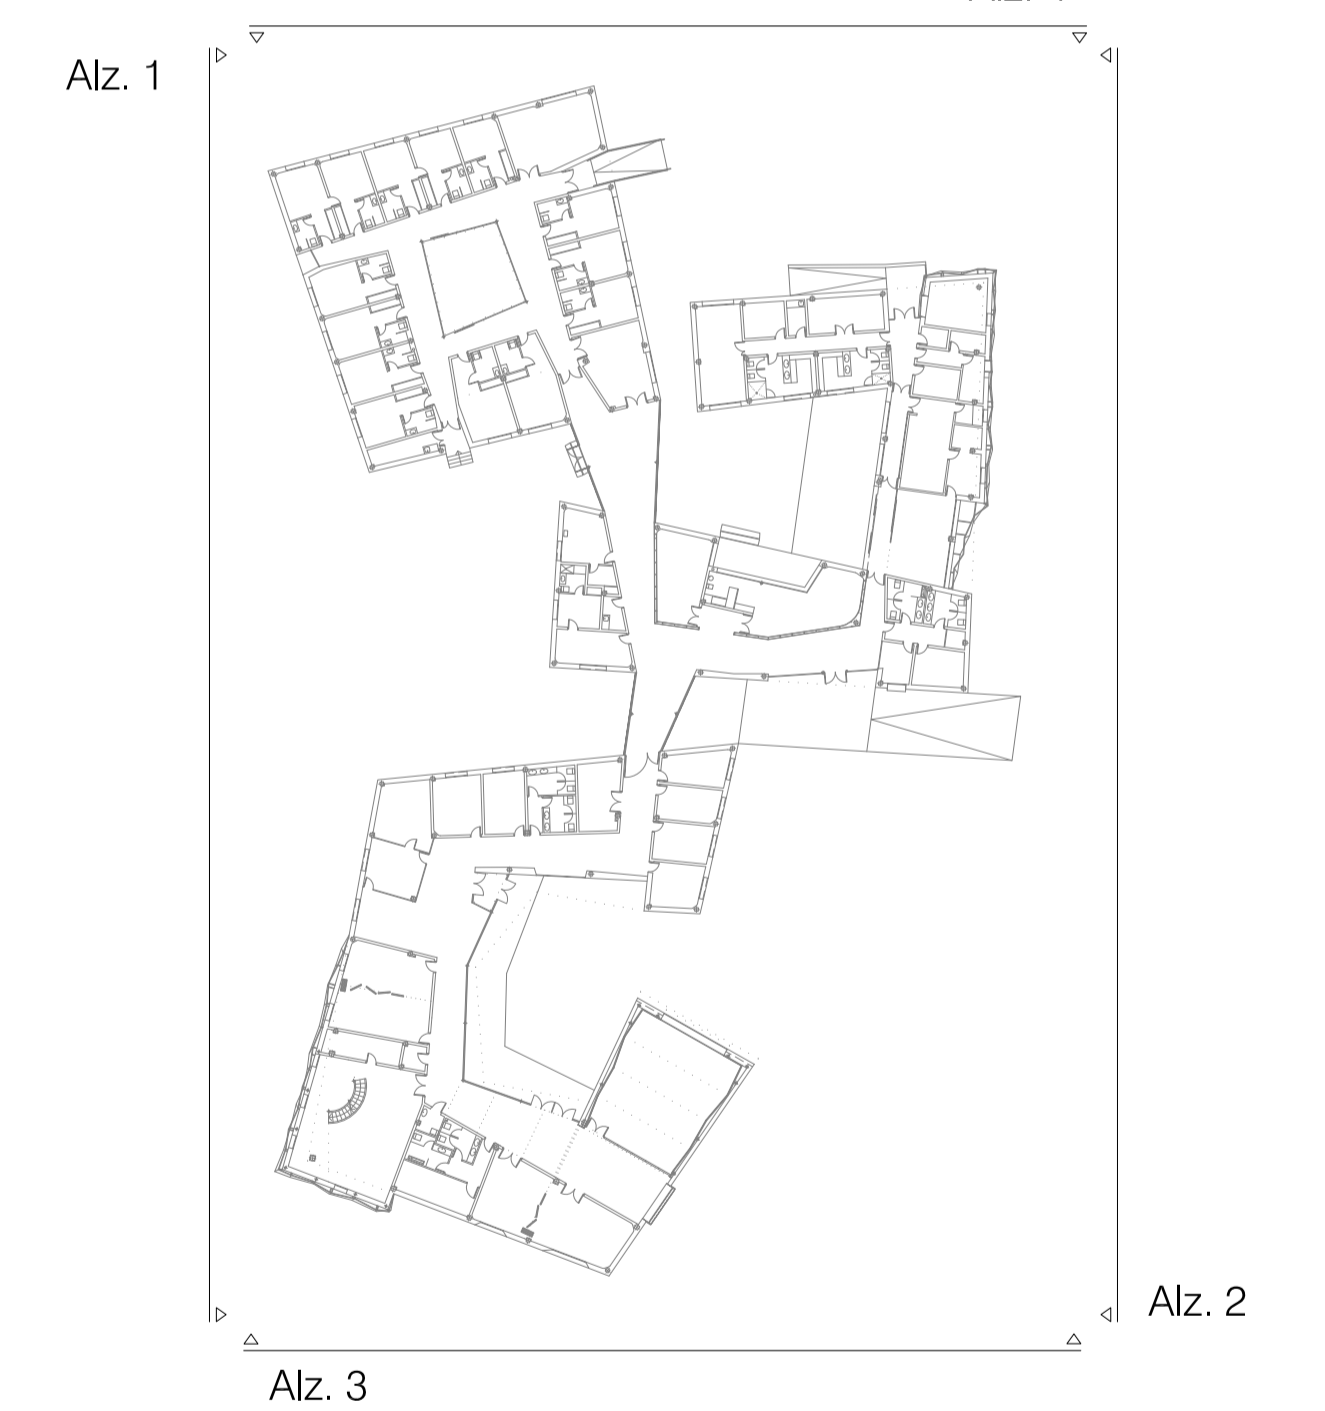

Alz. 1

Alz. 2

Alz. 3

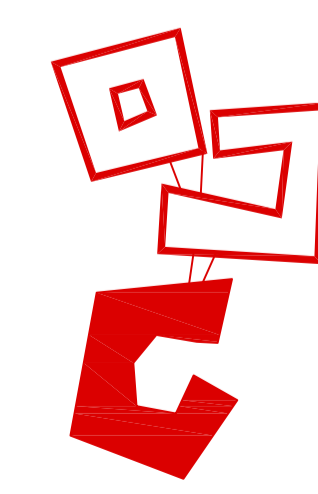

Proyecto reformado del P. Ejecución

CASA DE LA MUJER Y DEL MENOR  
EN BADAJOZ

05 ALZADOS GENERALES

ESCALA: 1/100

PROMOTOR: Instituto de la Mujer de Extremadura  
ARQUITECTO: BEATRIZ CÁCERES MARZAL

JULIO 2016