




SECCIÓN 1

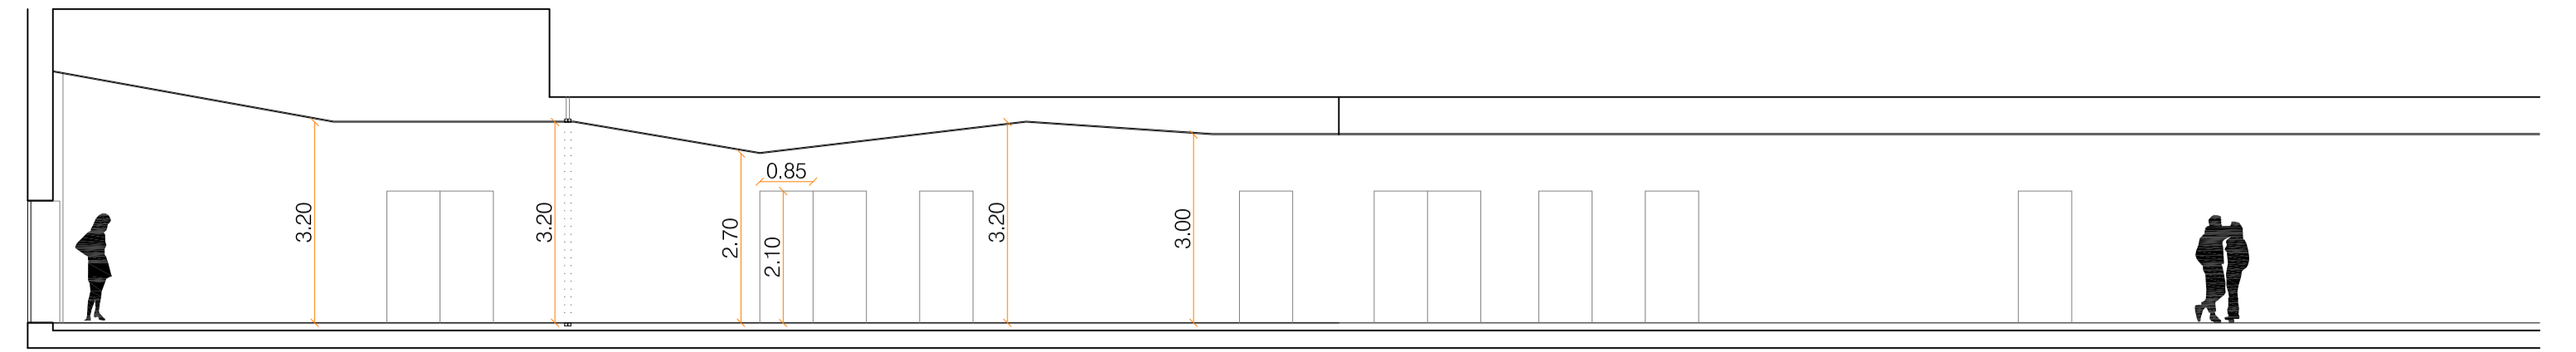


ALZADO INTERIOR

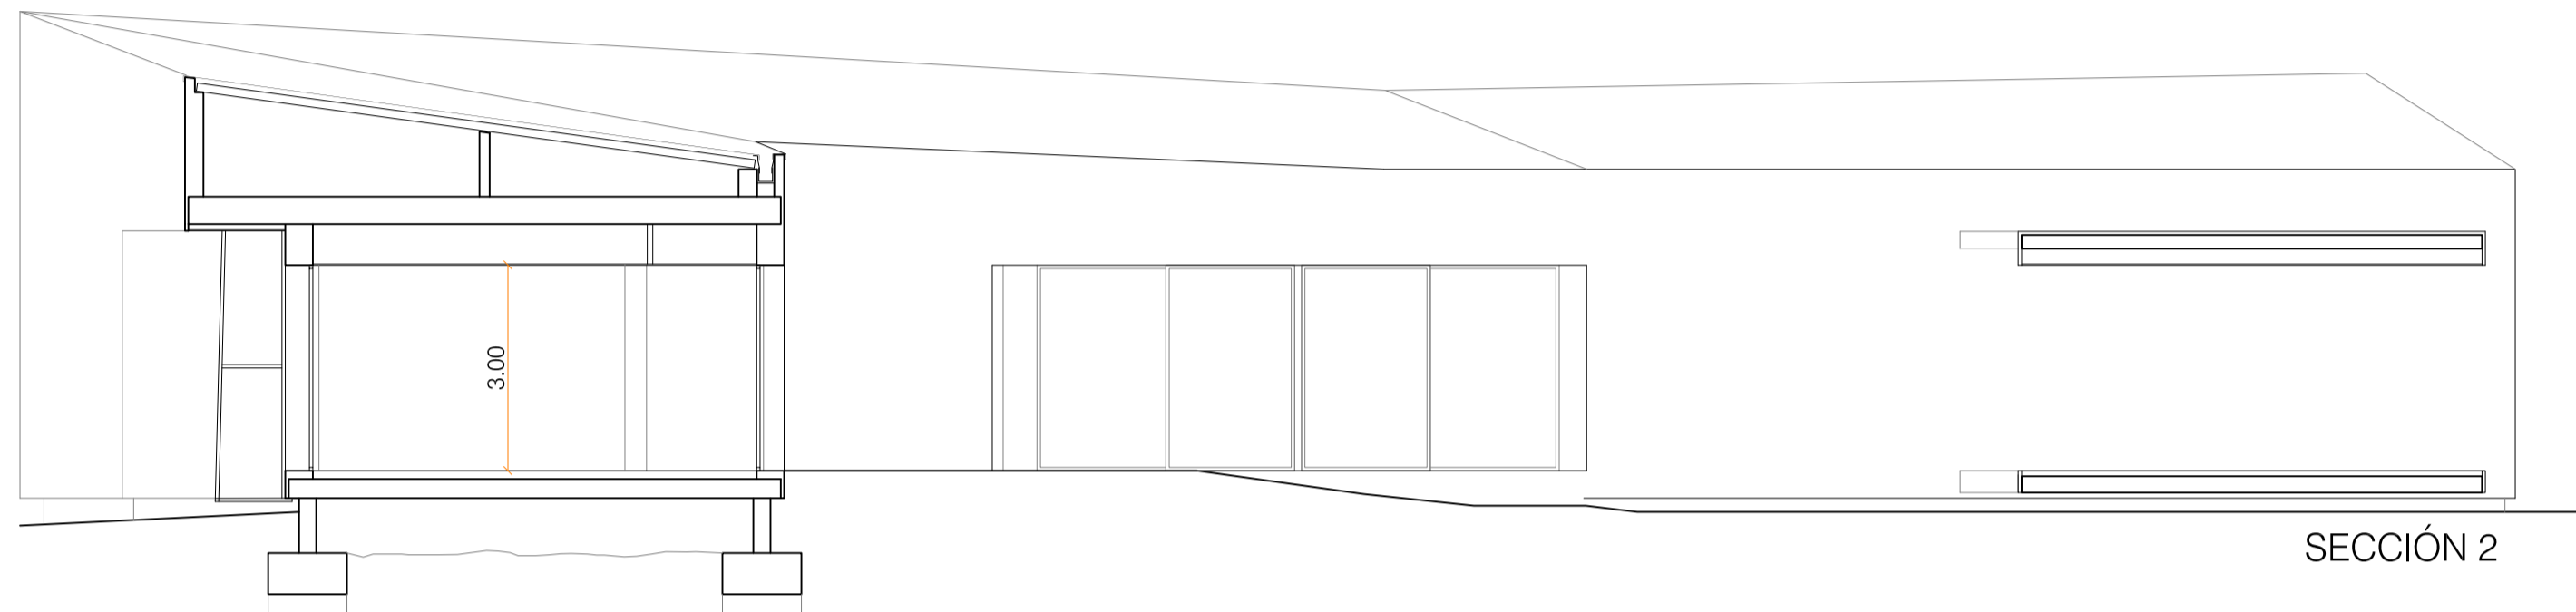



SECCIÓN 2

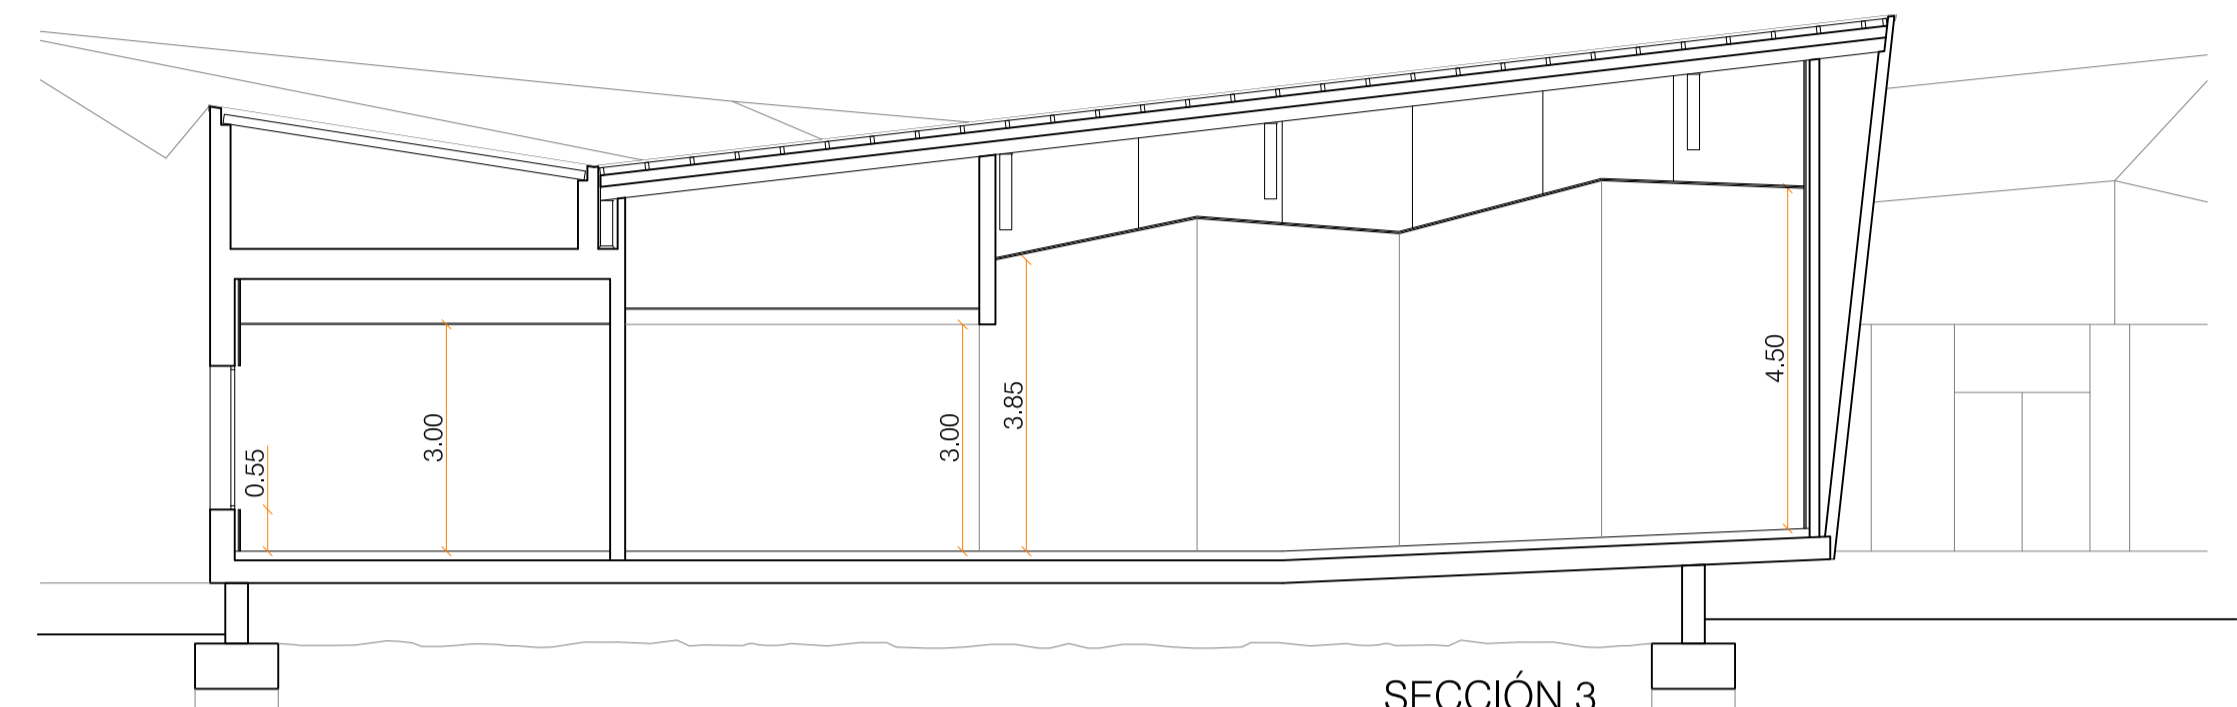


SECCIÓN 3

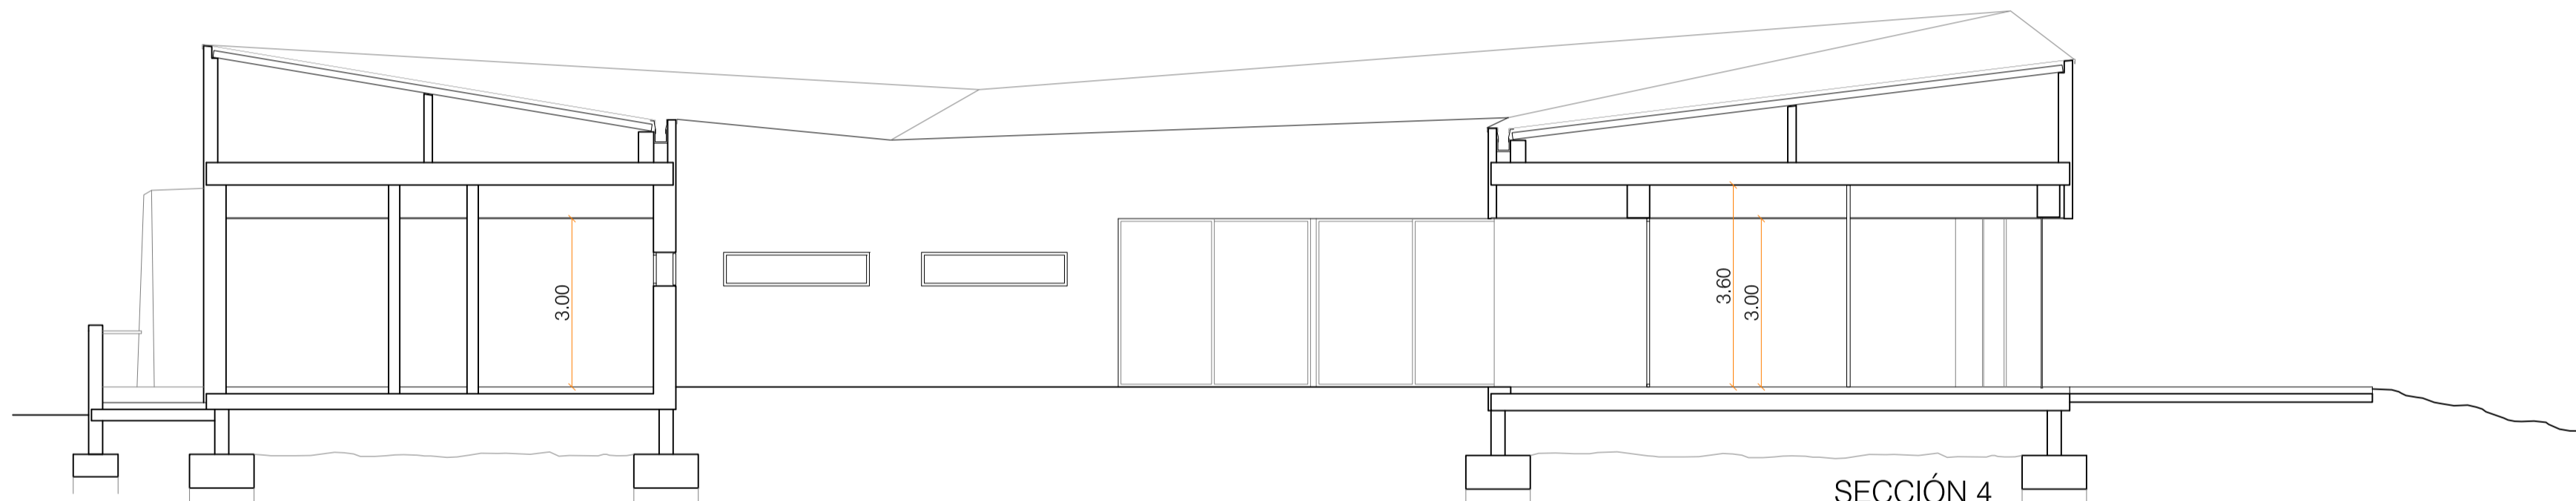


SECCIÓN 4

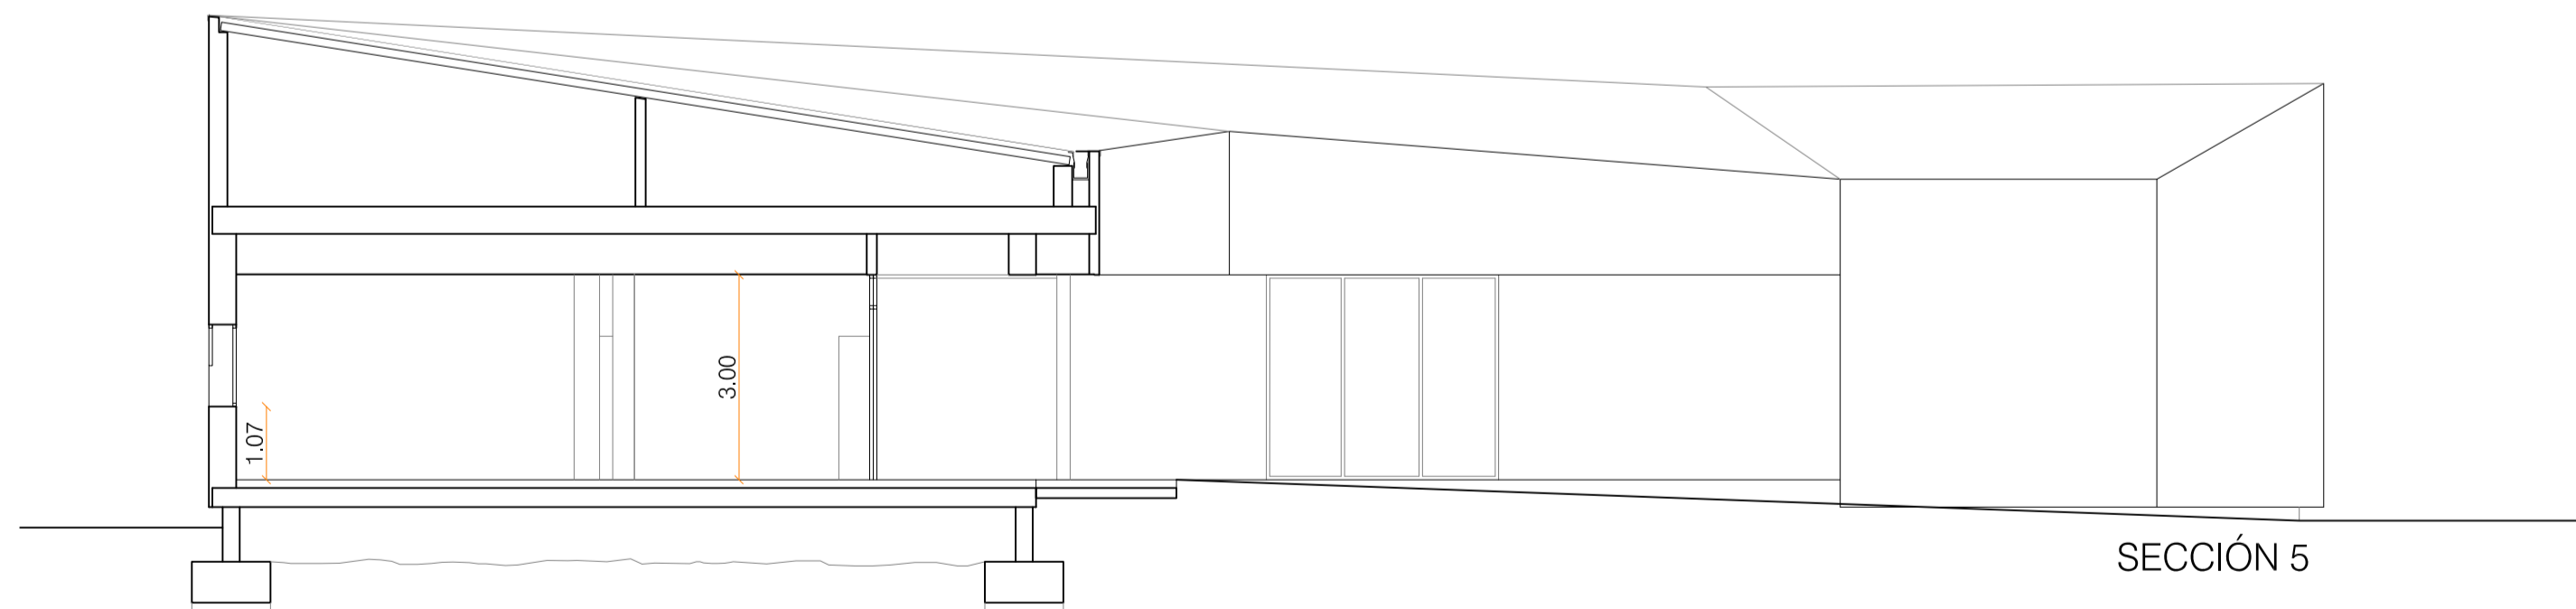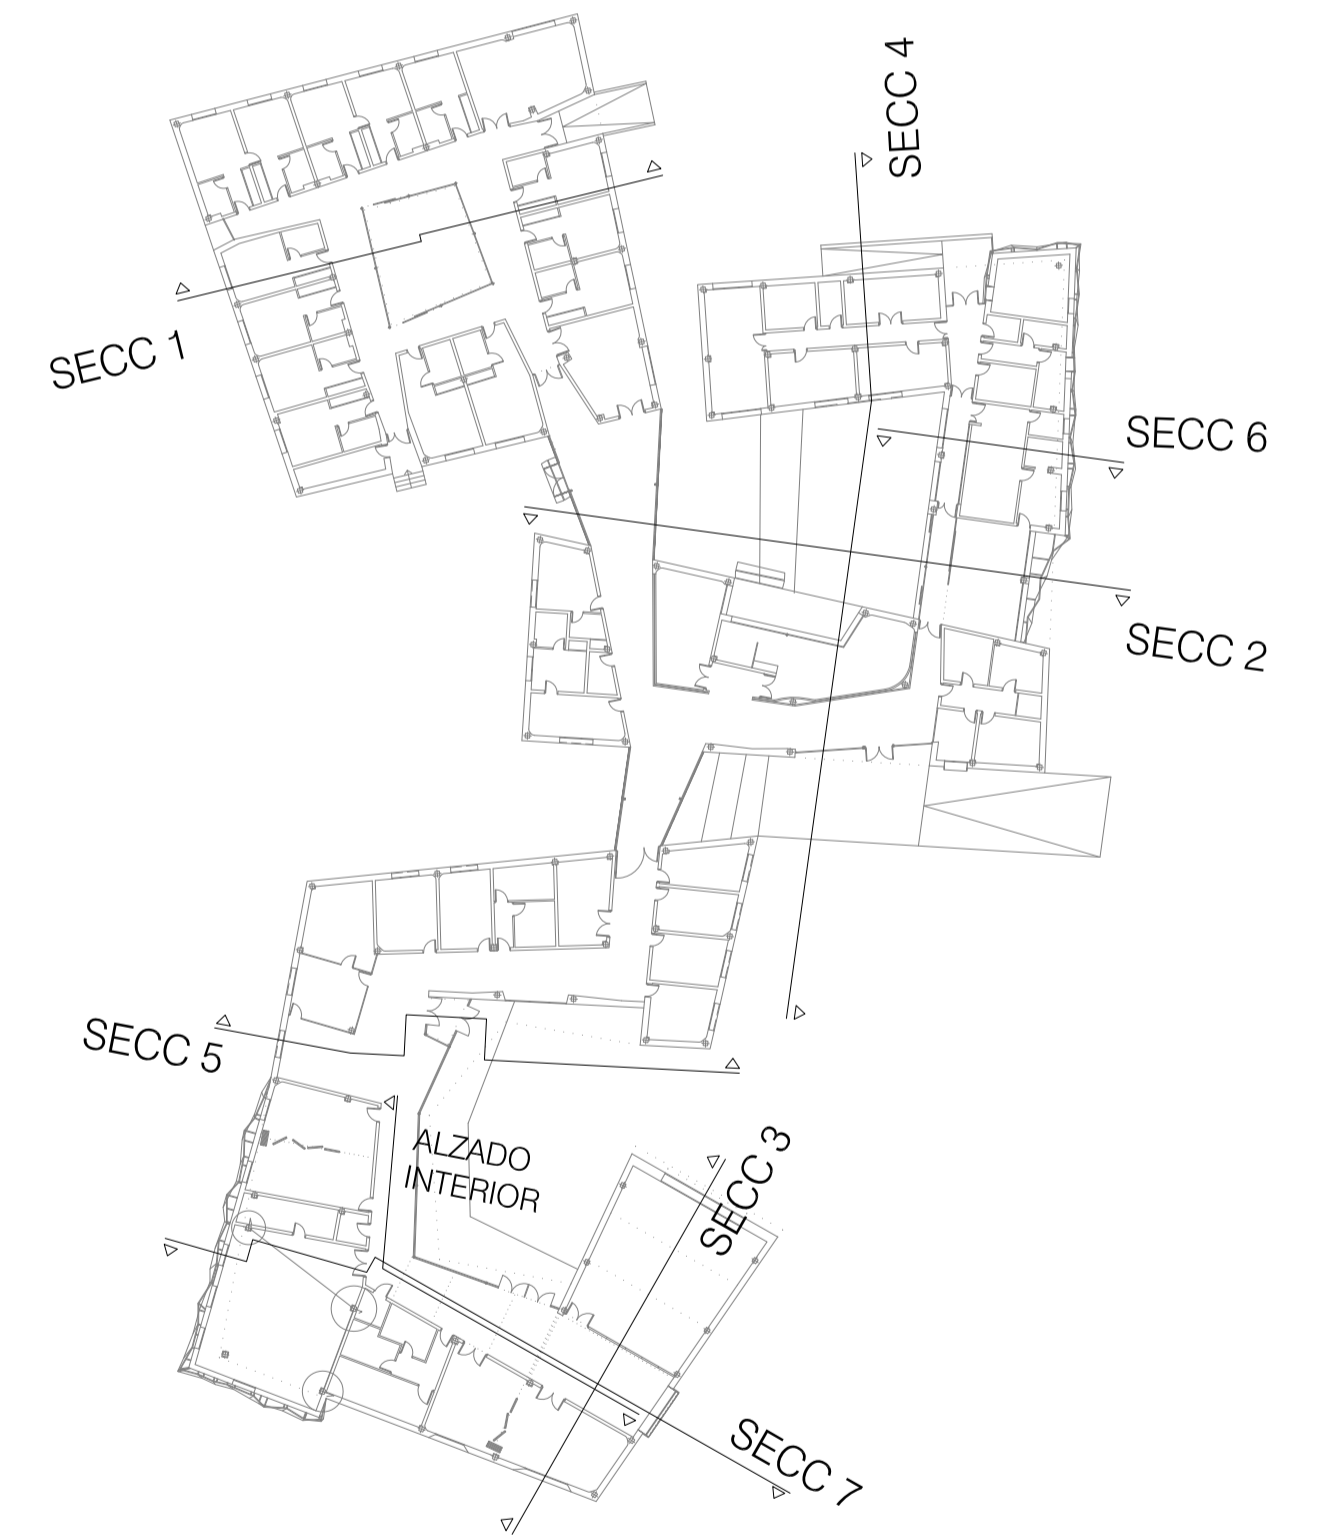

SECCIÓN 5

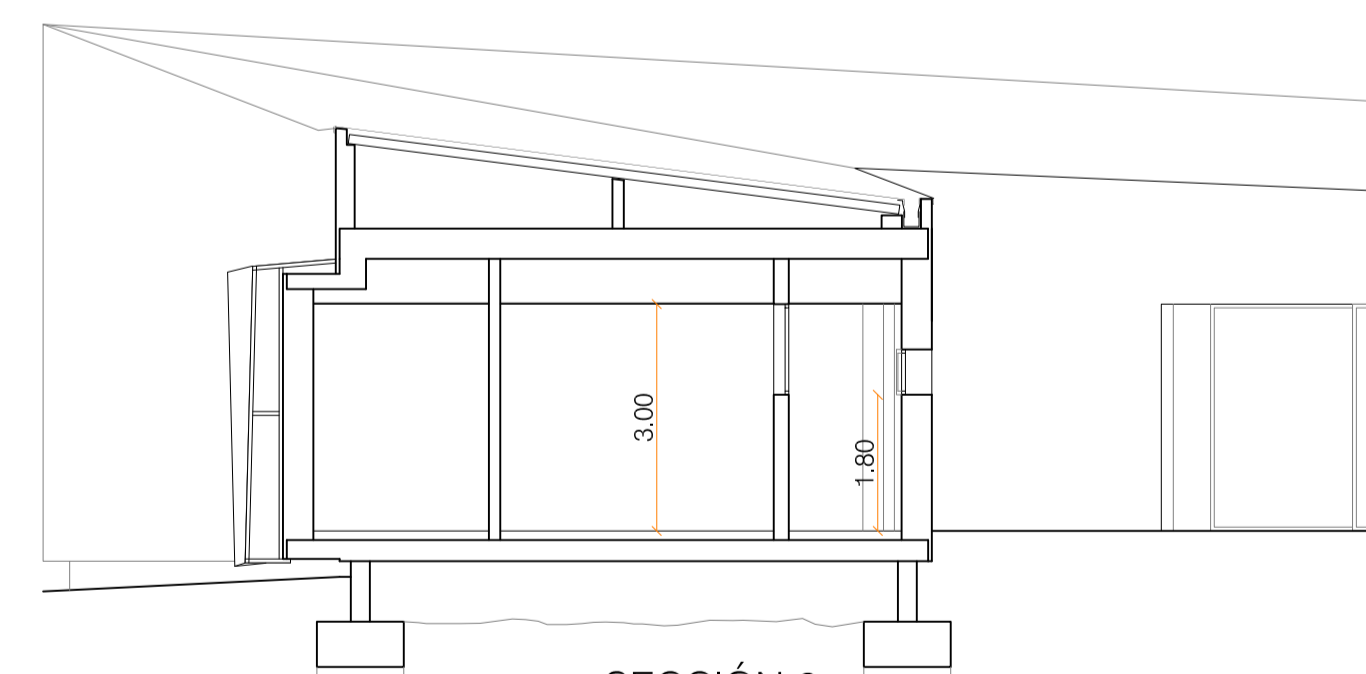

SECCIÓN 6

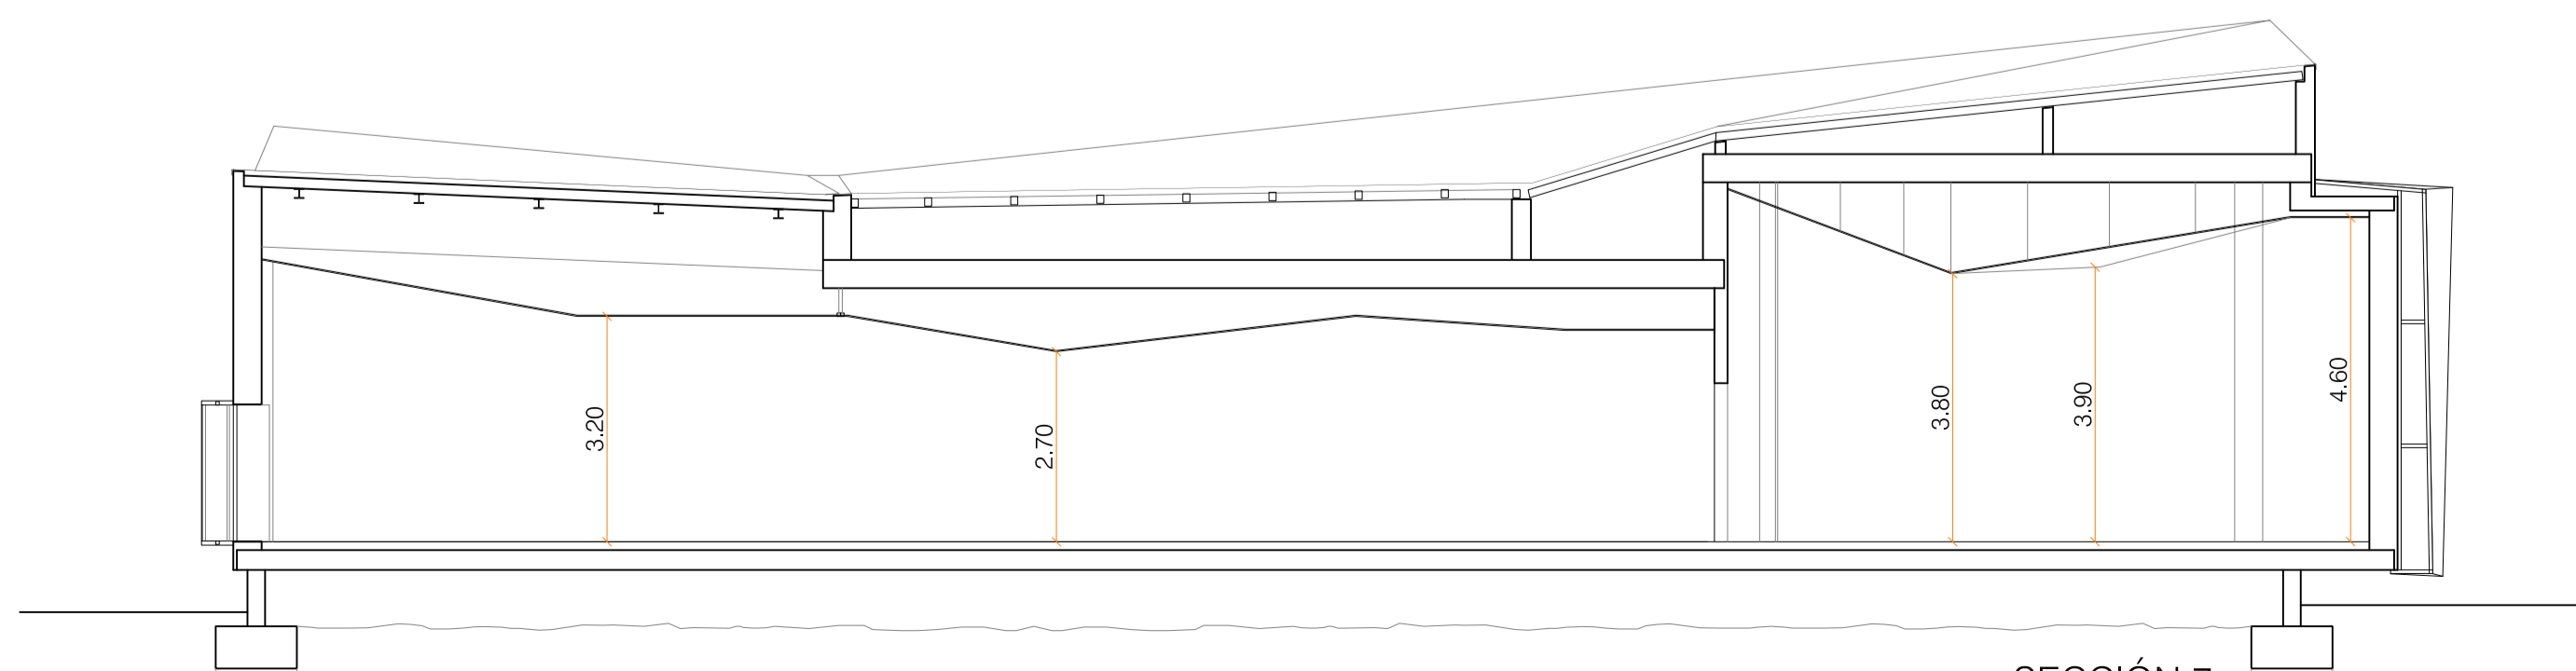

SECCIÓN 7

Proyecto reformado del P. Ejecución

CASA DE LA MUJER Y DEL MENOR EN BADAJOZ

06 SECCIONES GENERALES  
ESCALA: 1/100

PROMOTOR: Instituto de la Mujer de Extremadura  
ARQUITECTO: BEATRIZ CÁCERES MARZAL.

JULIO 2016

